

*Wnioskodawca: PTK Centertel
20.12.2010 r.*

Kraków, dnia 01.12.2010 r.

Tomasz Kowal

działając w imieniu i z upoważnienia inwestora:

PTK Centertel Sp. z o.o.

Ul.Skierniewicka 10a

01-230 Warszawa

Adres do korespondencji:

ELTEL Networks Telecom Sp. z o. o.

ul. Zawia 61, 30-390 Kraków

tel. kom. 604 443 843

URZĄD GMINY 32-415 RACIECHOWICE	
WPŁYNEŁO	
dnia	2010 -12- 06
Znak	20A 0813/A / 2633/10
podpis	<i>[signature]</i>

**Wójt Gminy Raciechowice
Urząd Gminy Raciechowice
32-415 Raciechowice 277**

**WNIOSEK O USTALENIE LOKALIZACJI INWESTYCJI
CELU PUBLICZNEGO**

Inwestor: PTK Centertel Sp. z o.o.
Ul.Skierniewicka 10a
01-230 Warszawa

Na podstawie ustawy z dnia 27 marca 2003 r. O planowaniu i zagospodarowaniu przestrzennym (Dz. U. z 2003r., Nr 80, poz. 717) wnoszę o ustalenie lokalizacji inwestycji celu publicznego pod nazwą:

**Budowa stacji bazowej telefonii komórkowej
8390 Gruszów**

- Adres inwestycji:** działka nr. 265/1 położona w Gruszowie, gm. Raciechowice, pow. myślenicki, woj. małopolskie
- Określenie granic terenu objętego wnioskiem:** wniosek obejmuje granice terenu oznaczone na kopii mapy zasadniczej literami (A, B, C, D,) na działce nr. 265/1 położonej w Gruszowie, gm. Raciechowice, pow. myślenicki, woj. małopolskie
- Charakterystyka i sposób zabudowy terenu oraz charakterystyka techniczna:**
Stacja bazowa jest obiektem infrastruktury telekomunikacyjnej telefonii komórkowej. W skład którego wchodzi: kontener teletechniczny oraz wieża telekomunikacyjna o wysokości 50 m (wraz z instalacją odgromową 1,5 m) wraz z antenami sektorowymi i radioliniowymi
- Określenie zapotrzebowania na wodę:**
nie dotyczy
- Określenie zapotrzebowania w energię elektryczną:**
Zasilanie stacji bazowej realizowane będzie na warunkach ZE (niniejszy wniosek nie obejmuje swoim zakresem zasilania stacji).

6. Dane charakteryzujące wpływ inwestycji na środowisko lub jego wykorzystanie:

Stacja bazowa będzie obiektem bezobsługowym, nie będzie wymagała stałej obecności personelu technicznego. Przy budowie użyte będą technologie bezodpadowe i mało – odpadowe z możliwością odzysku niektórych materiałów. Budowa nie wpłynie na stan środowiska gruntowo – wodnego, wód powierzchniowych, powierzchni ziemi i powietrza atmosferycznego oraz poziomu dźwięku pochodzący od stacji i przenikający do środowiska. Stacja – zgodnie z przedłożoną kwalifikacją przedsięwzięcia – nie będzie powodowała zagrożenia dla środowiska oraz zdrowia ludzi - jest inwestycją, dla której nie jest wymagane prowadzenie postępowania w sprawie wydania „Decyzji o środowiskowych uwarunkowaniach zgody na przedsięwzięcie”. Szczegółowe parametry techniczne oraz jej wpływ na środowisko ujęte zostały w przedłożonej Kwalifikacji Środowiskowej Stacji.

7. Określenie sposobu unieszkodliwiania ścieków:
nie dotyczy


Załączniki:

1. Oryginał mapy zasadniczej w skali 1: 2000 -1 egz.
2. kserokopia mapy zasadniczej z zaznaczonym obszarem objętym wnioskiem w skali 1: 500 -1 egz.
3. Oryginał mapy ewidencyjnej w skali 1: 2000 -1 egz.
4. kserokopia mapy ewidencyjnej w skali 1: 2000 -1 egz.
5. KRS PTK Centertel
6. Pełnomocnictwa do występowania w imieniu inwestora.
7. Kwalifikacja środowiskowa przedsięwzięcia
10. Opłata skarbową – ULICP – 107 PLN + 34 PLN za pełnomocnictwa



Z poważaniem
Tomasz Kowal

Gm

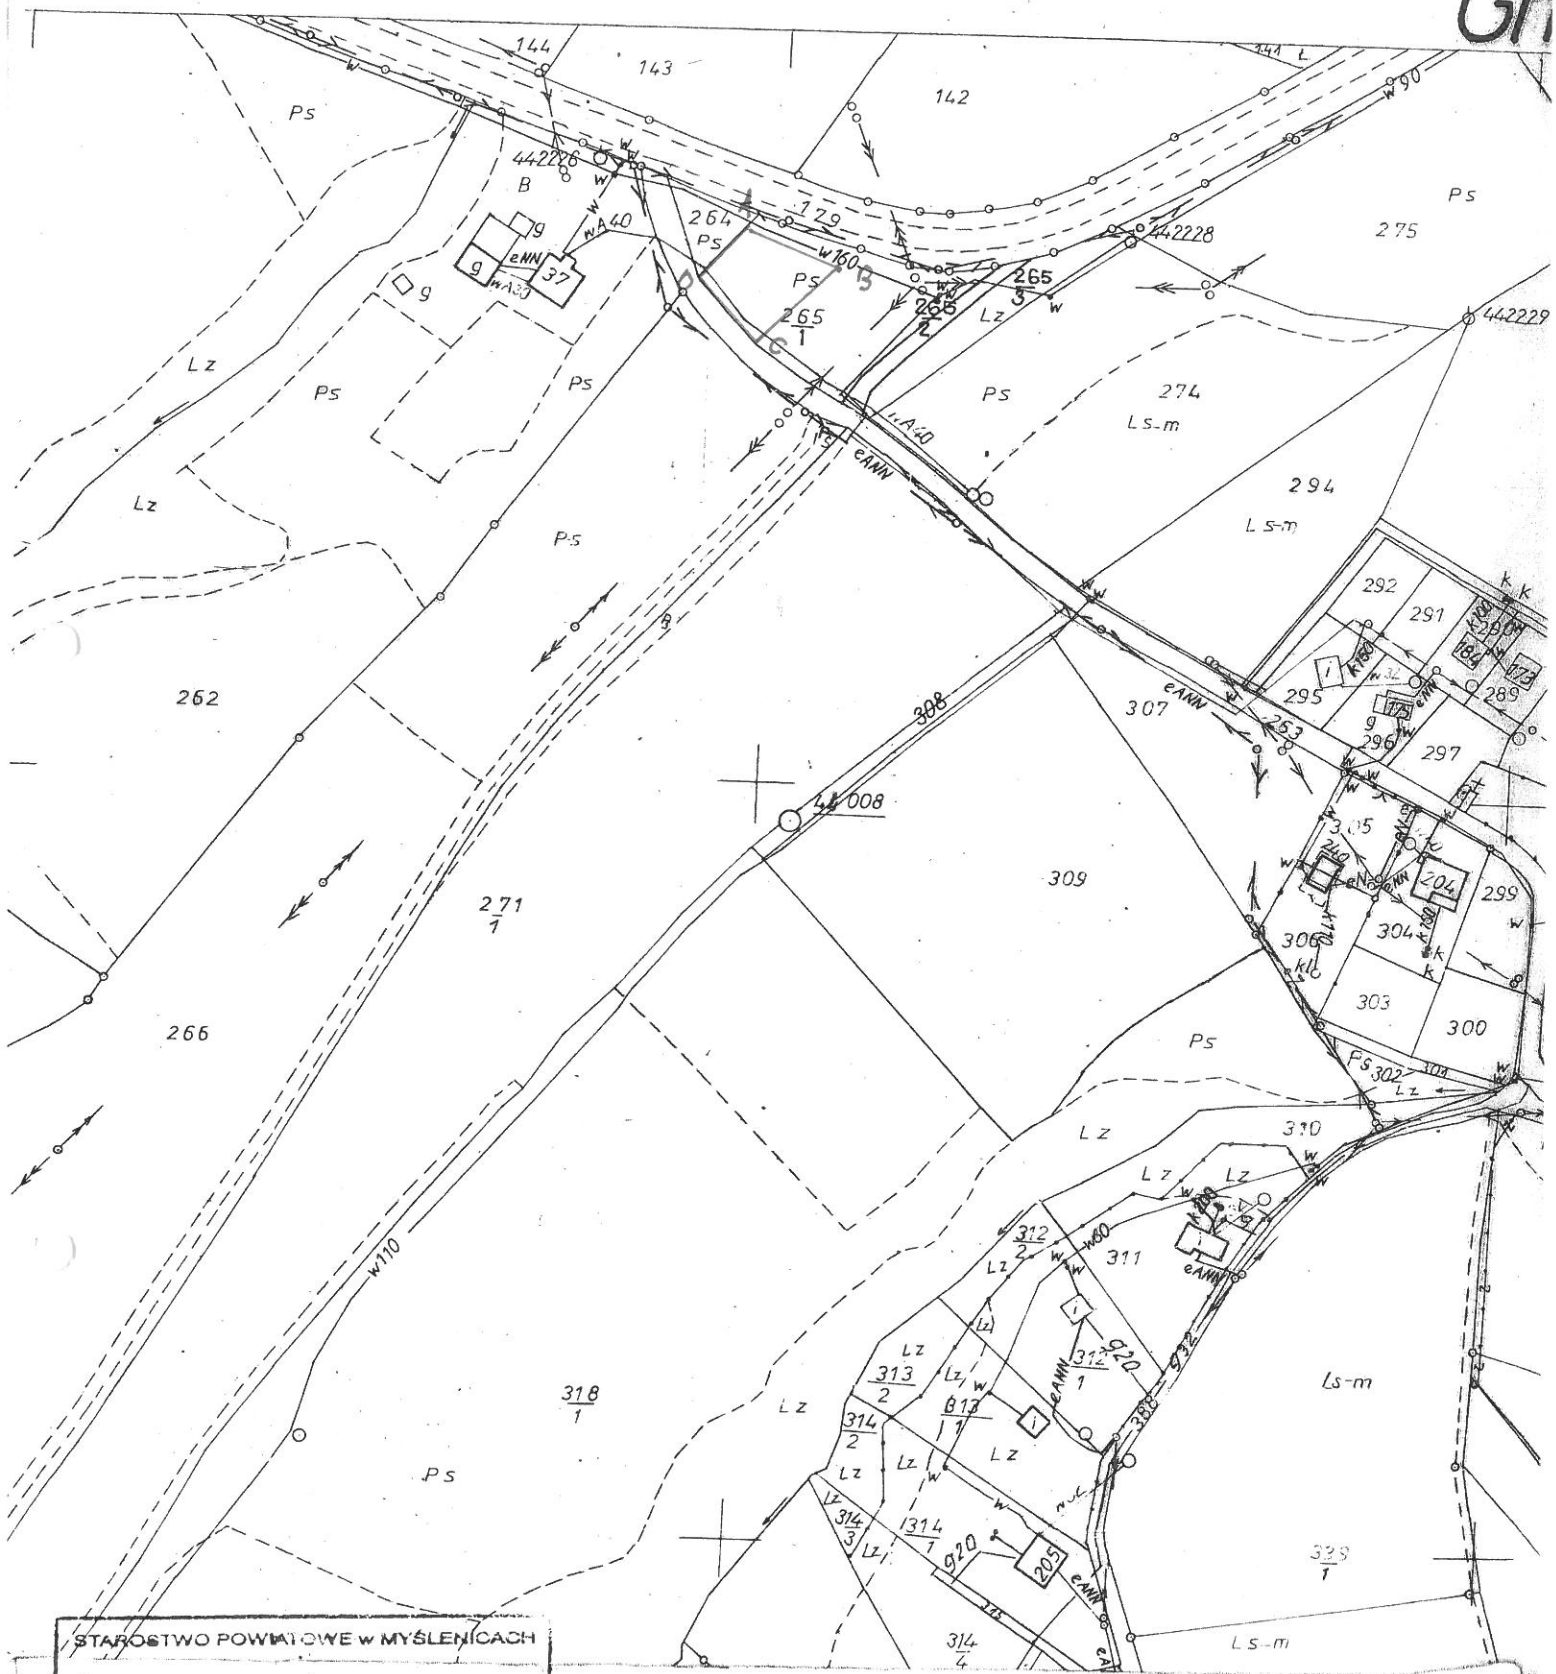

STAROSTWO POWIATOWE w MYŚLENICACH

Powiatowy Ośrodek Dokumentacji
Geodezyjnej i Kartograficznej

Potwierdza się zgodność niniejszej mapy
z oryginałem przystępnym do państwowego
zasobu geodezyjnego i kartograficznego.
w dniu 24.11.84 pod nr 211/4/1046

NINIEJSZA MAPA NIE MOŻE SŁUŻYĆ
DO CEŁÓW PROJEKTOWYCH

2008-09-01

inż. Andrzej...

KOPIA MAPY ZASADNICZEJ

WOJEWÓDZTWO MAŁOPOLSKIE
POWIAT MYŚLENICKI
GMINA: ŁACIEŃ
OBRĘB: GRUCZO
DZIAŁKA: 265/1

SKALA: 1:500
SEKCJA: 173 144 20