


# Projekt odnowy centrum wsi Krzesławice - PLAC ZABAW

LOKALIZACJA SKALA 1:100  
ZAGOSPODAROWANIE

## SPIS URZADZEŃ REKREACYJNYCH

- Z1 - URZĄDZENIE DO GRY "KÓŁKO I KRZYŻYK"
- Z2 - HUŚTAWKA PODWÓJNA Z GUMOWYMI SIEDZISKAMI
- Z3 - ZESTAW ZABAWOWY Z DWOMA WIEŻAMI, TRAPEM LINOWYM I ZJEŹDZALNIĄ
- Z4 - URZĄDZENIE LINEARNE TYPU "PIRAMIDA"
- Z5 - TRAP WOLNOSTOJĄCY Z WISZĄCĄ BELKĄ

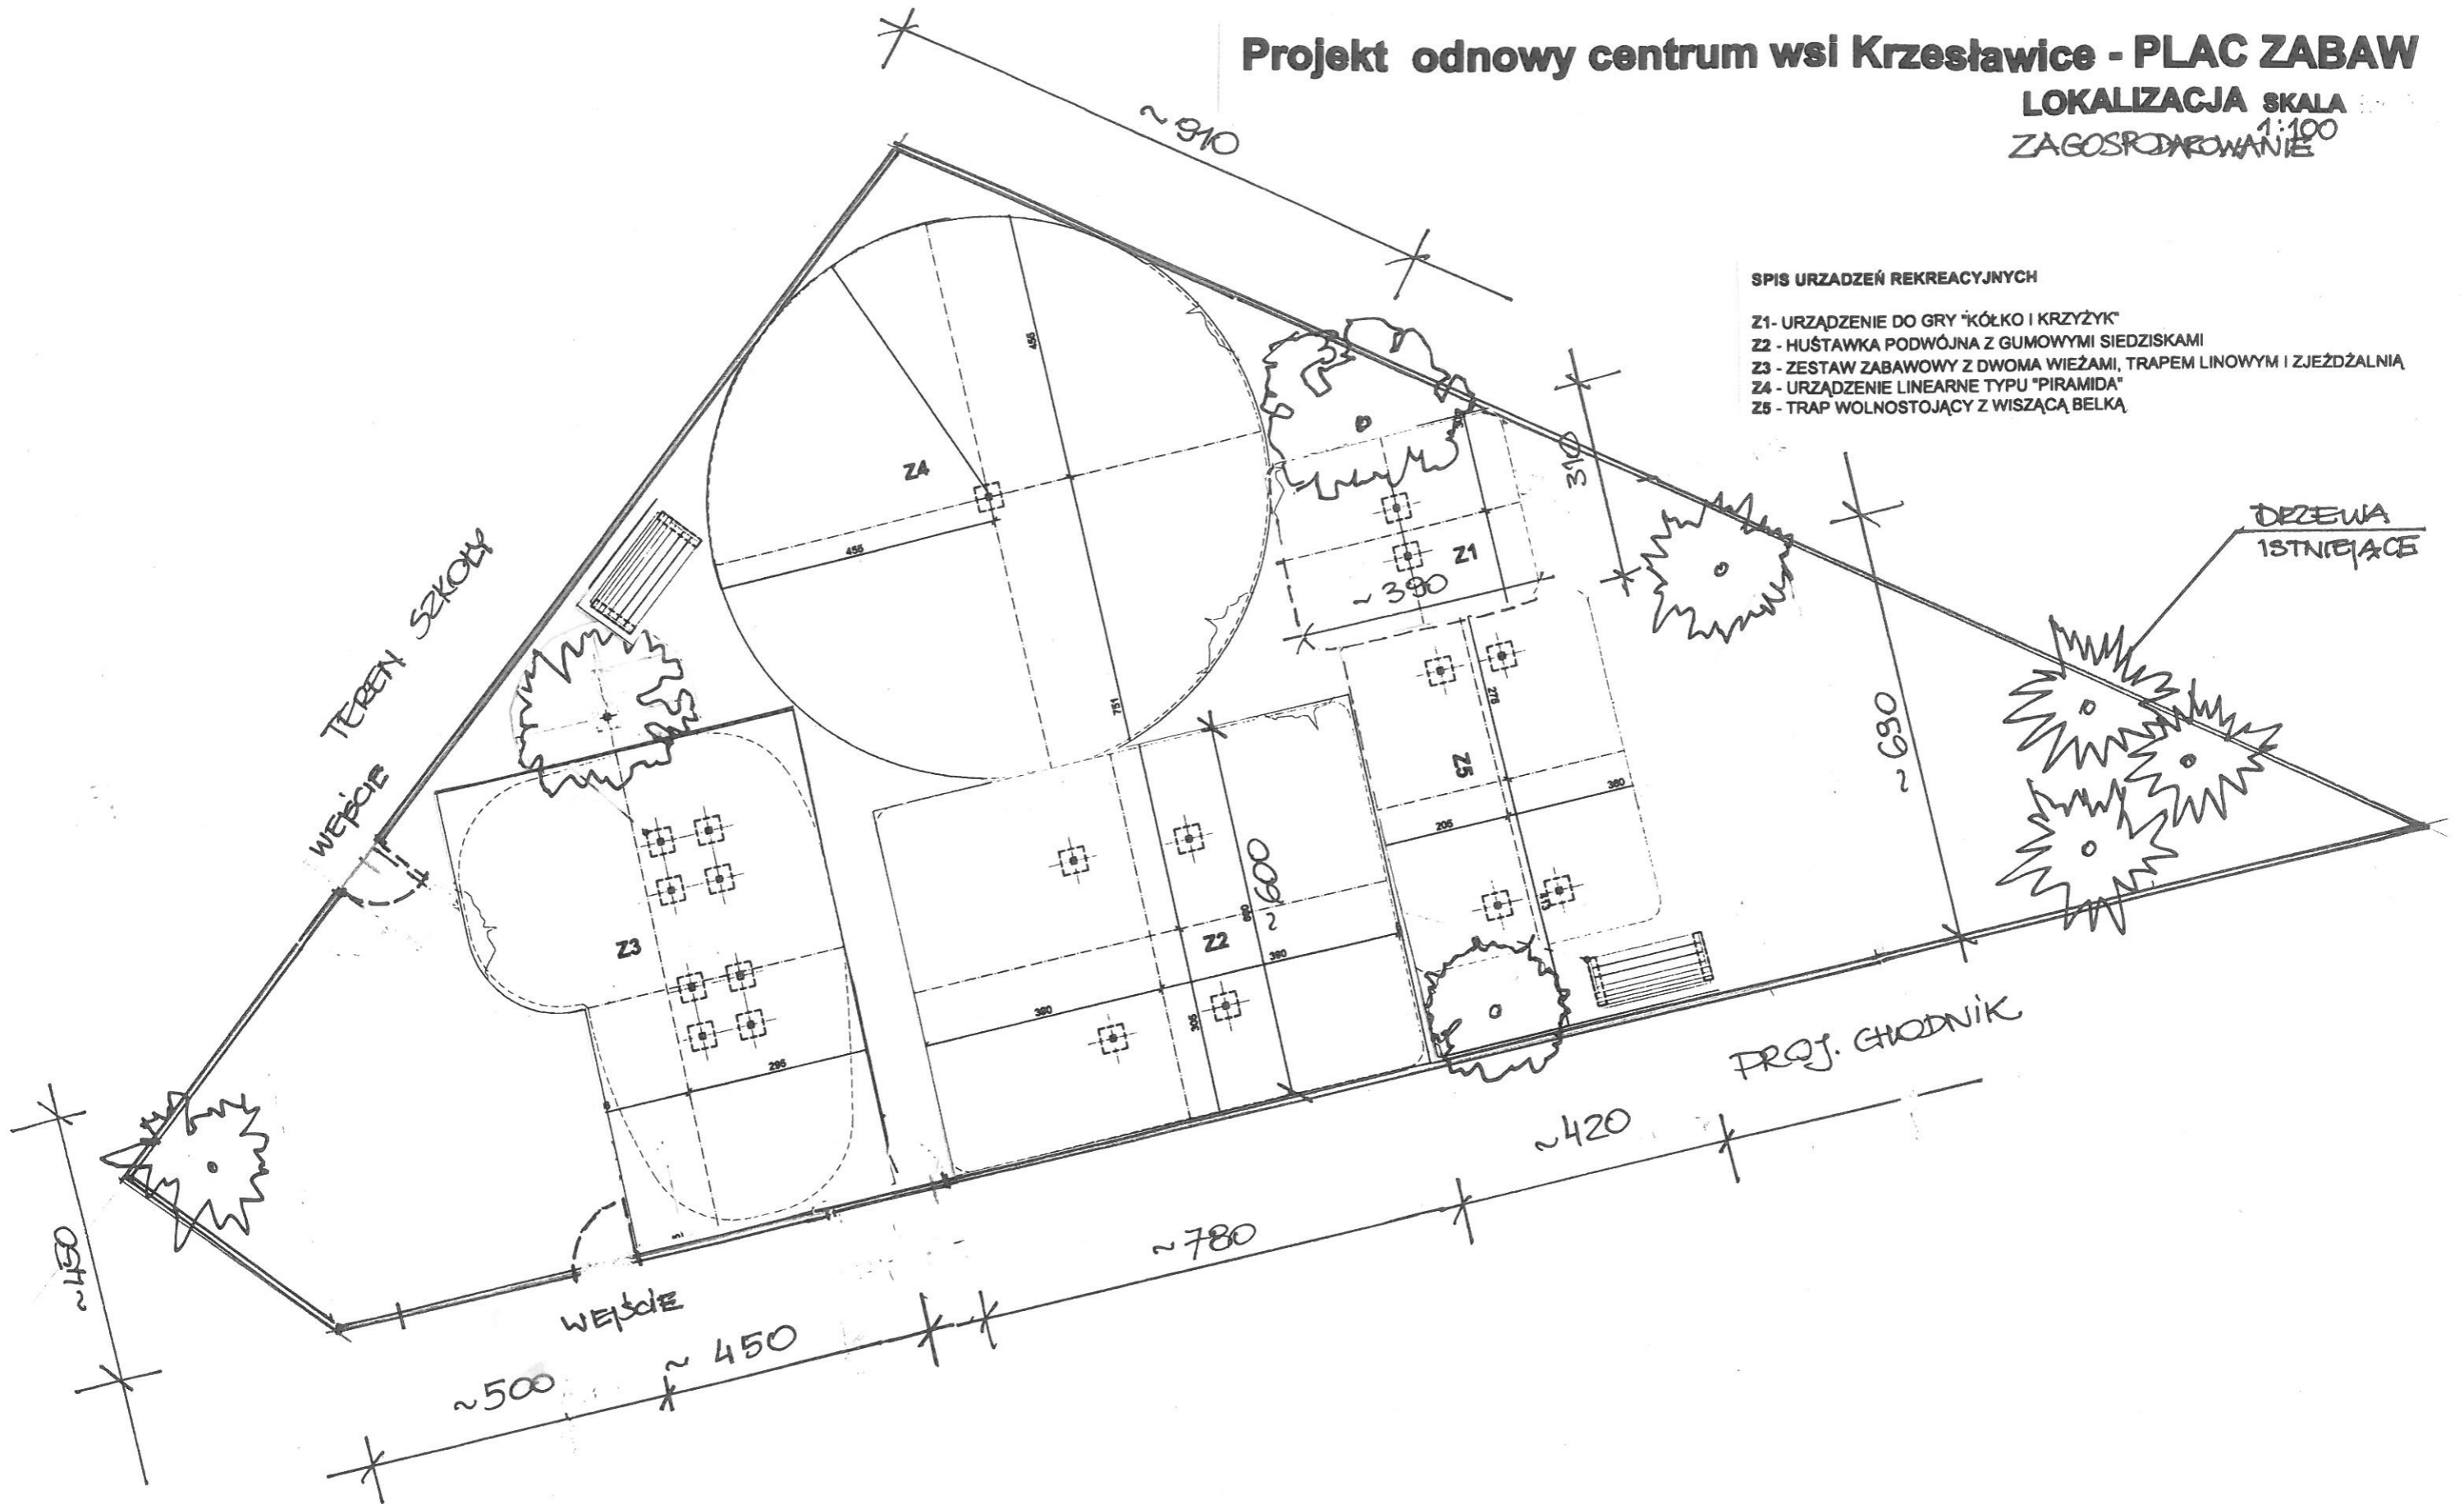

Temat:	Projekt odnowy centrum wsi Krzesławice - PLAC ZABAW	Projektant:	mgr inż. arch. Mariusz Undas upr. nr 523/91	Podpis:		Treść:	LOKALIZACJA - ZAGOSPODAROWANIE	Skala:	1:100
Investor:	Gmina Raciechowice		mgr inż. arch. Sebastian Machaj mgr inż. arch. Jakub Wagner			Stadium:	Konceptja	Branch:	Architektura
						Date:	Styczeń, 2011		Rys. nr 1.1.A